


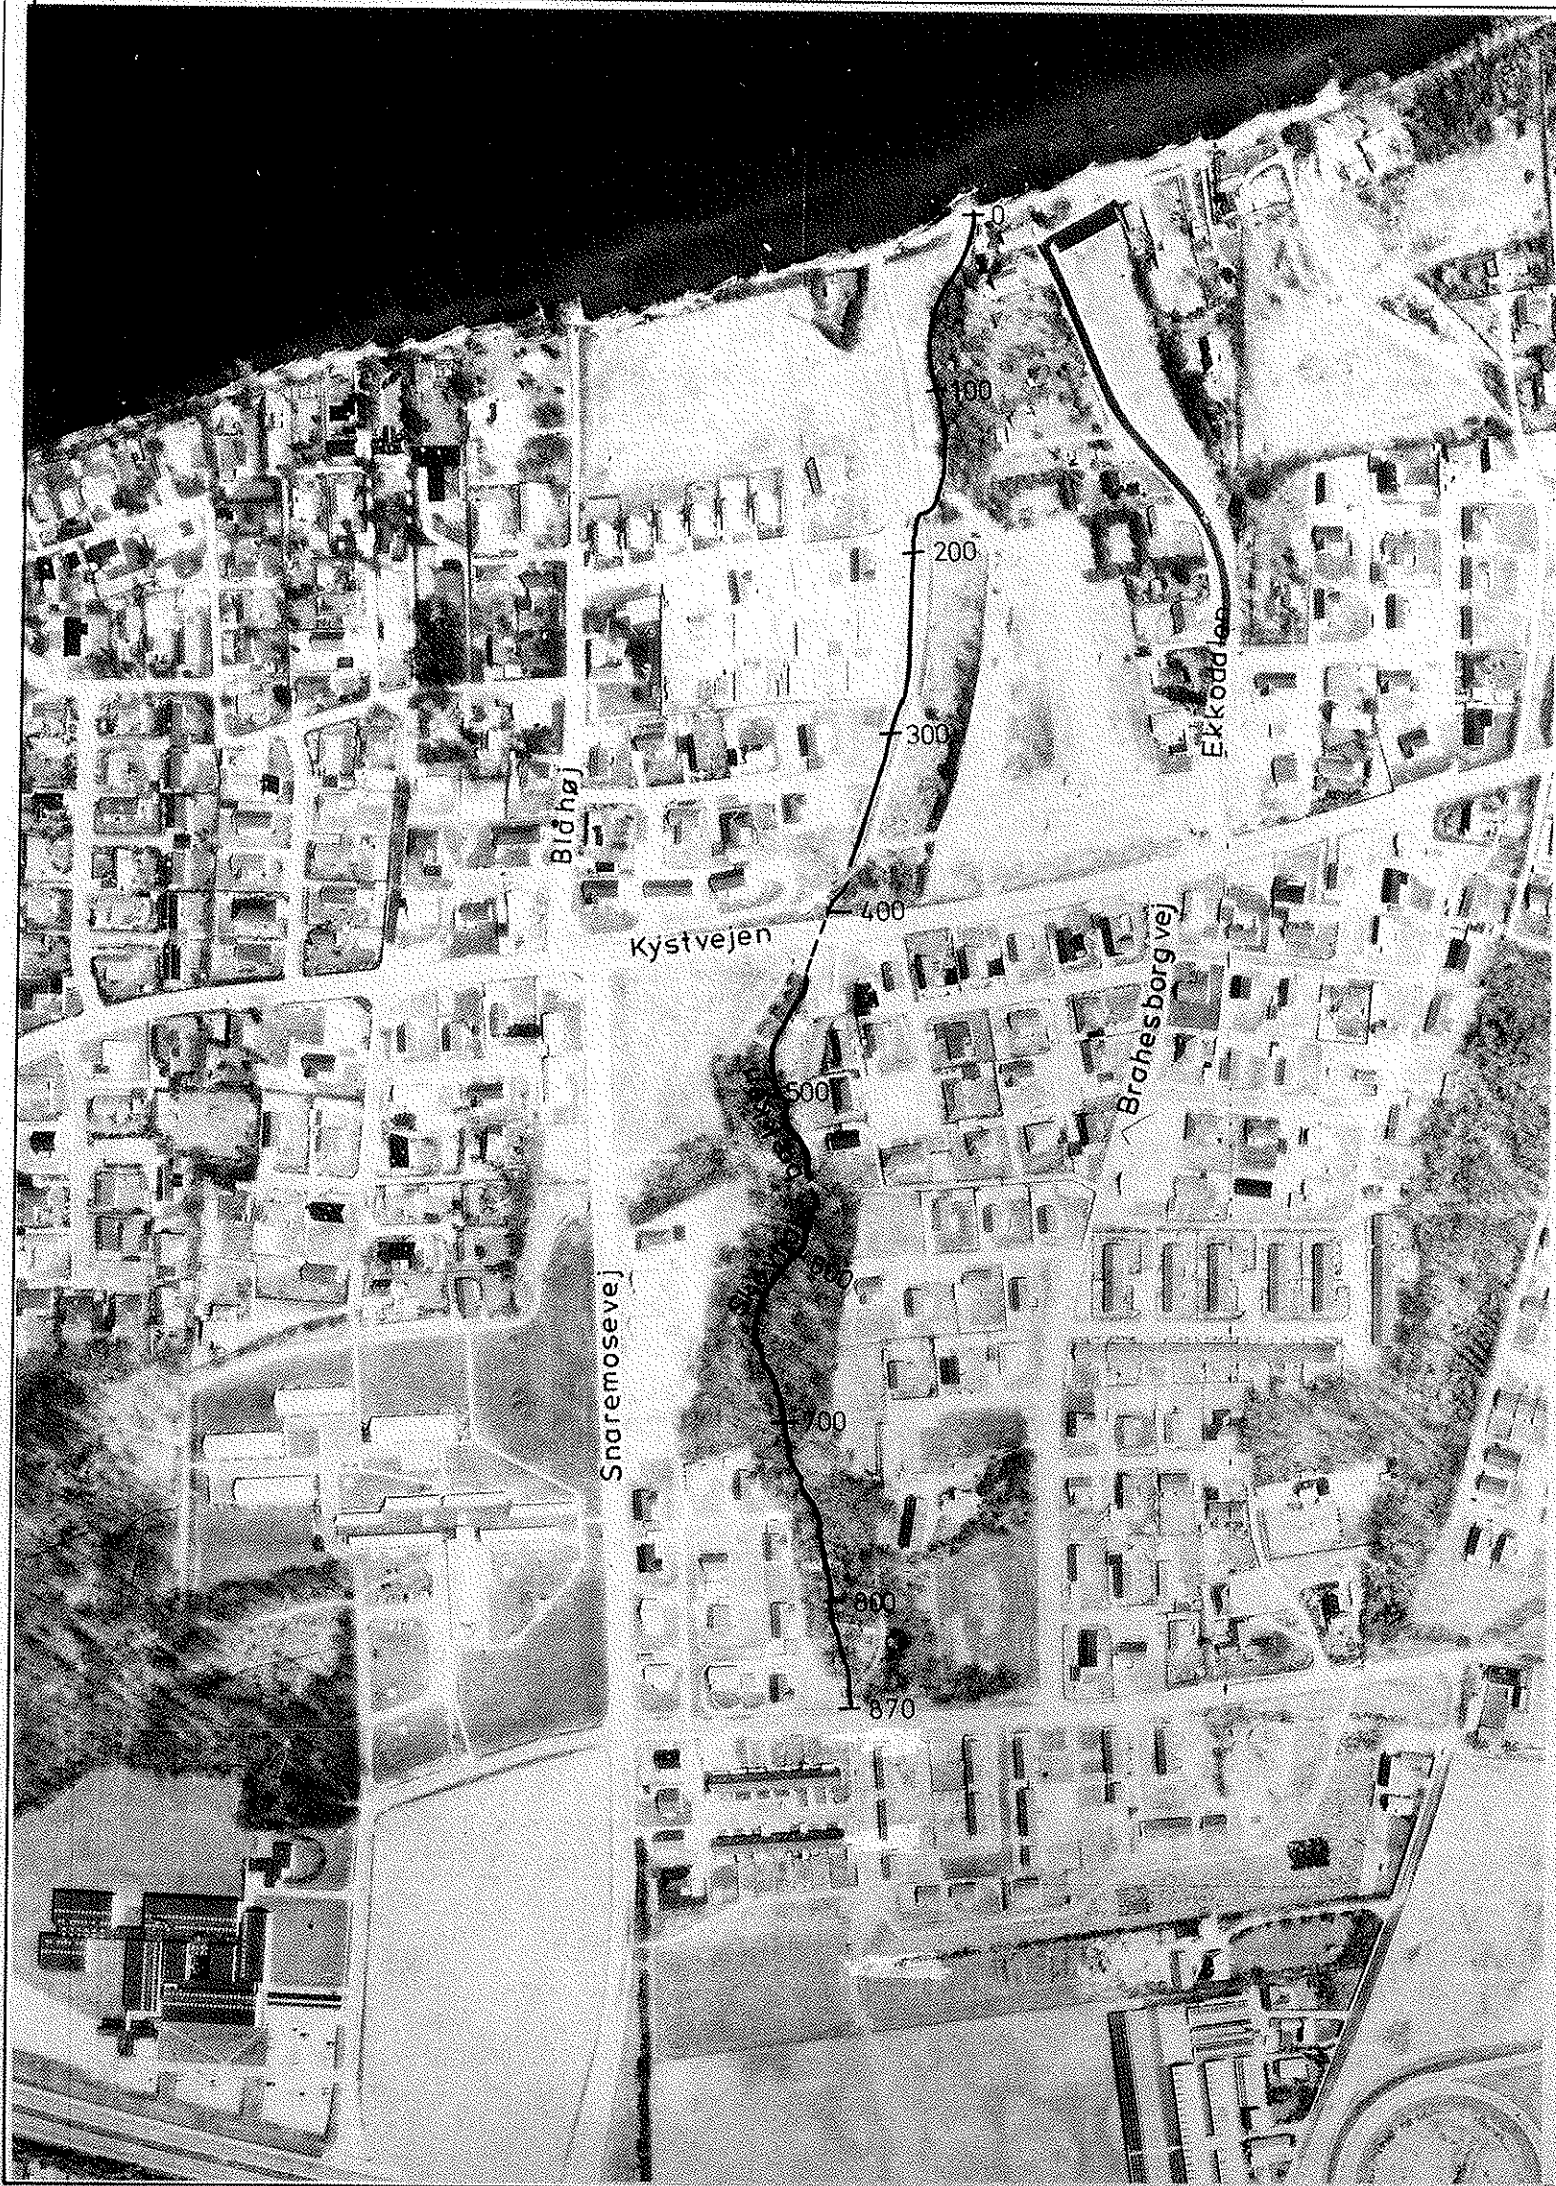

GEOPLAN A/S

Stamholmen 112 P.O.Box 1138 2650 Hvidovre

PLAN 21

Fotokort ca. 1:4000 fremstillet ud fra luftfotos ca. 1:10000 af 8/5 1985

Rute G 279-W nr. 140



Signaturer:

— åbent vandløb

- - - rørlagt vandløb

1
100 station (m)

TEKNISK FORVALTNING - FREDERICIA

Skovhavebækken

Regulativkort for kommunevandløb nr. 21

TEGNET: BJ

DATO: 12/11-97

GODK.:

REV.:

MÅL: 1:4000

ARKIV: 41.46

NR.:

Bilag B